
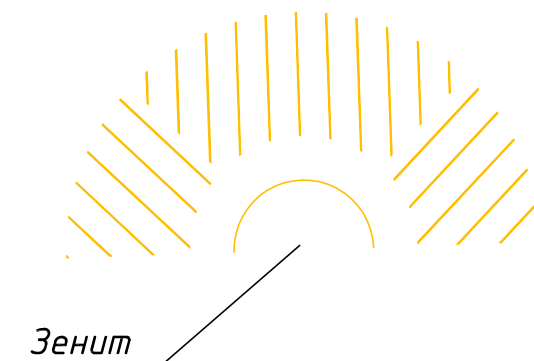
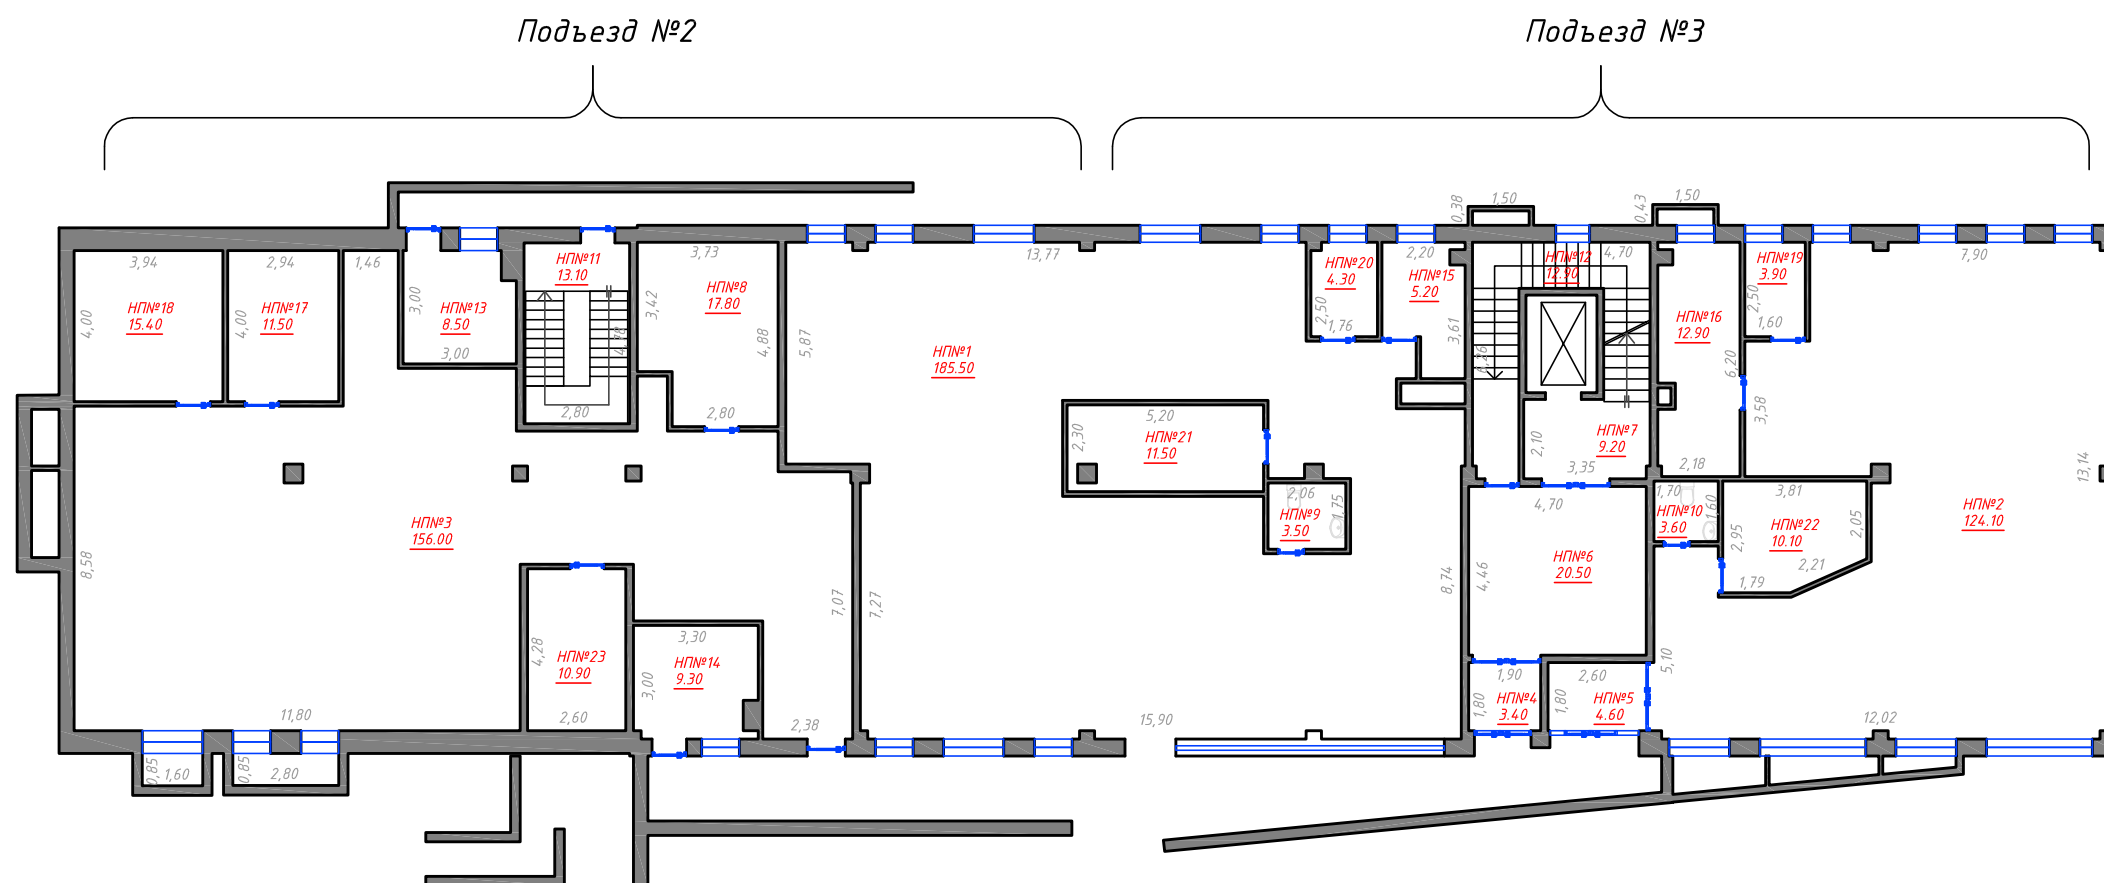


План жилого дома по адресу: г.Курск, ул.Тускарная. Этаж 1. М1:200

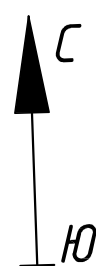

Условные обозначения:

- НП№1** - номер нежилого помещения;
- 3,33** - линейный размер, м;
- 29.40** - площадь помещения, м<sup>2</sup>.

Экспликация помещений

Номер помещения	Наименование	Общая площадь, м <sup>2</sup>	Стоимость м <sup>2</sup> , тыс.руб.	Итого, тыс.руб.	Номер помещения	Наименование	Общая площадь, м <sup>2</sup>	Стоимость м <sup>2</sup> , тыс.руб.	Итого, тыс.руб.
1	Офис	185,50			13	Теплогенер.	8,50		
2	Офис	124,10			14	Теплогенер.	9,30		
3	Техподполье	156,00			15	Теплогенер.	5,20		
4	Тамбур	3,40			16	Теплогенер.	12,90		
5	Тамбур	4,60			17	Электрощит	11,50		
6	Вестибюль	20,50			18	Электрощит	15,40		
7	Лест.клетка	9,20			19	Венткамера	3,90		
8	Венткамера	17,80			20	Венткамера	4,30		
9	Санузел	3,50			21	Подсоб.пом.	11,50		
10	Санузел	3,60			22	Подсоб.пом.	10,10		
11	Выход	13,10			23	Ввод водопр	10,90		
12	Лестница	12,90							